

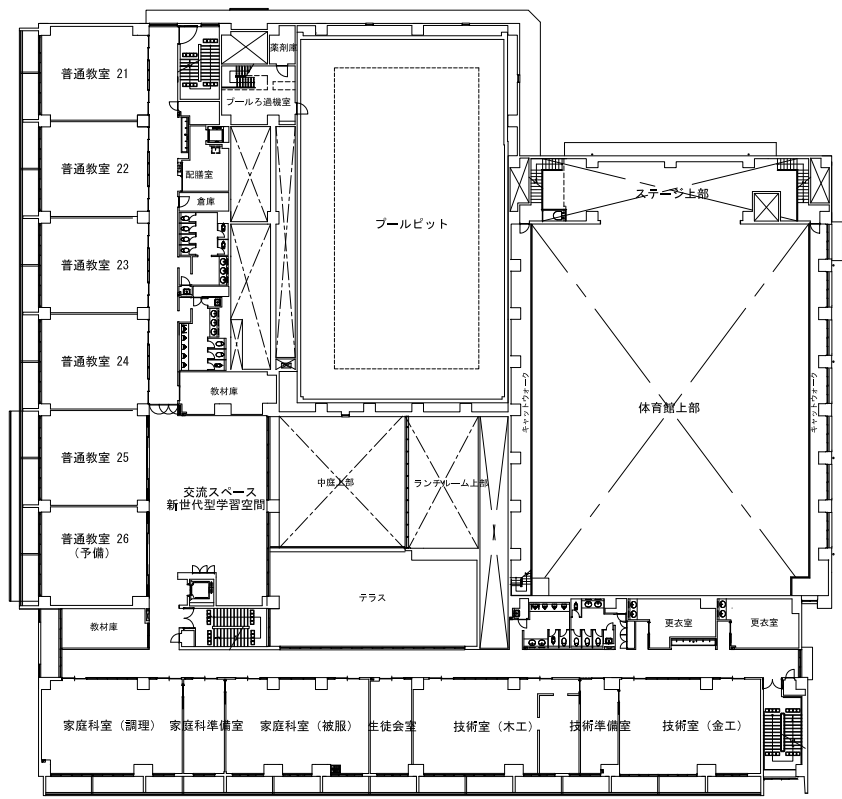
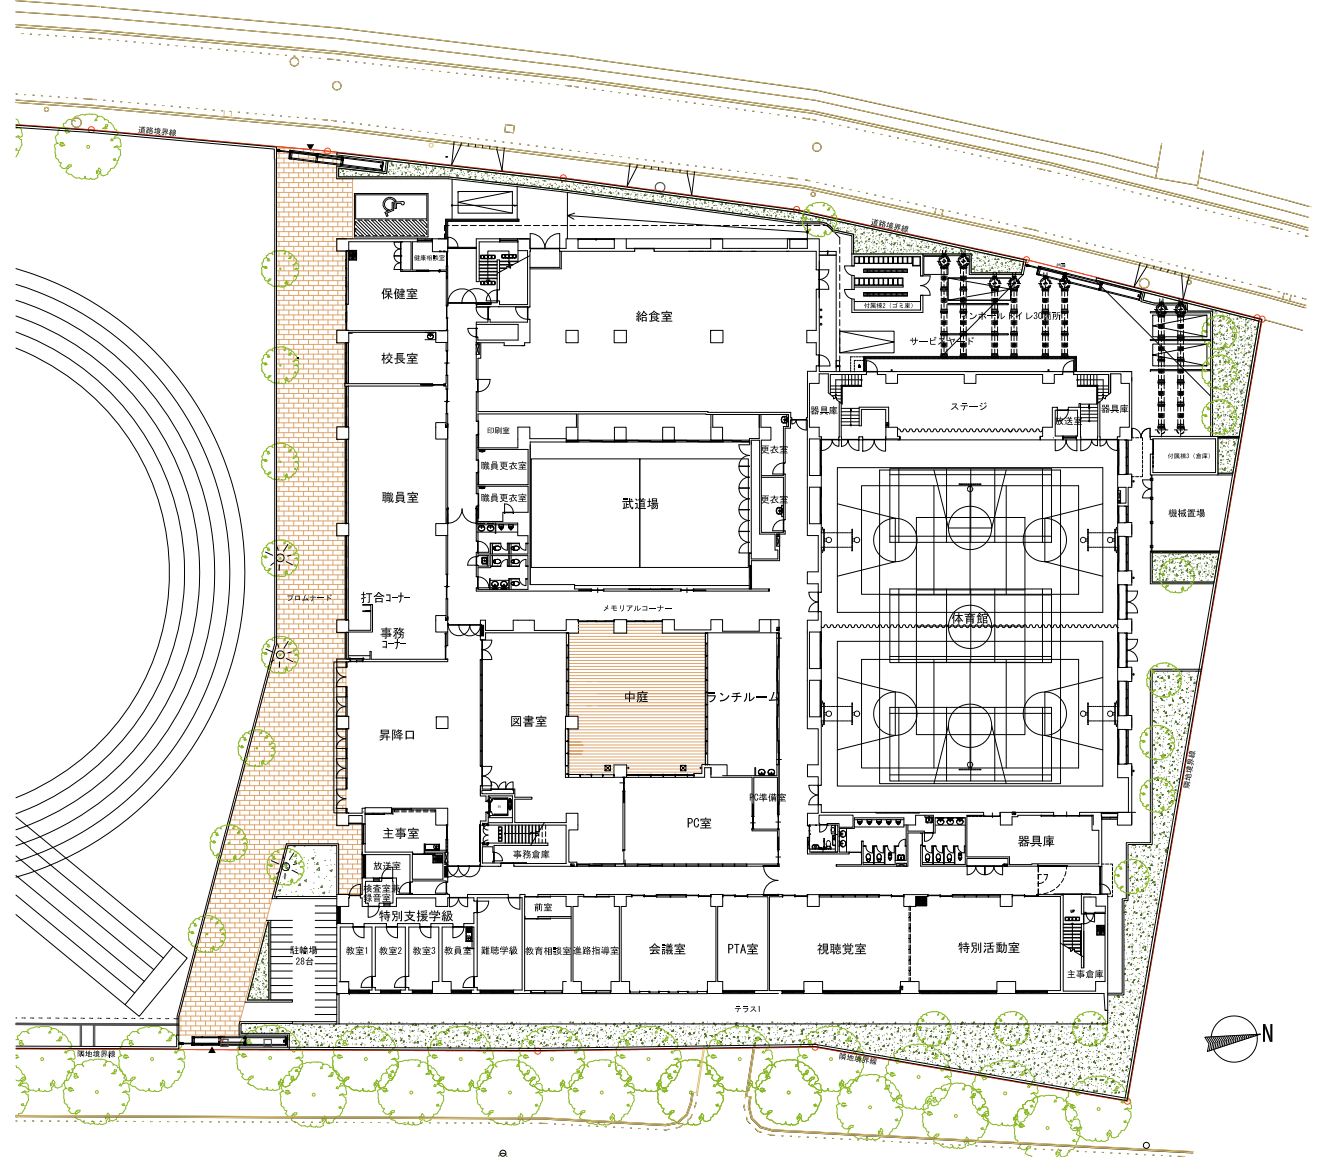



《桜堤中学校 平面プラン》

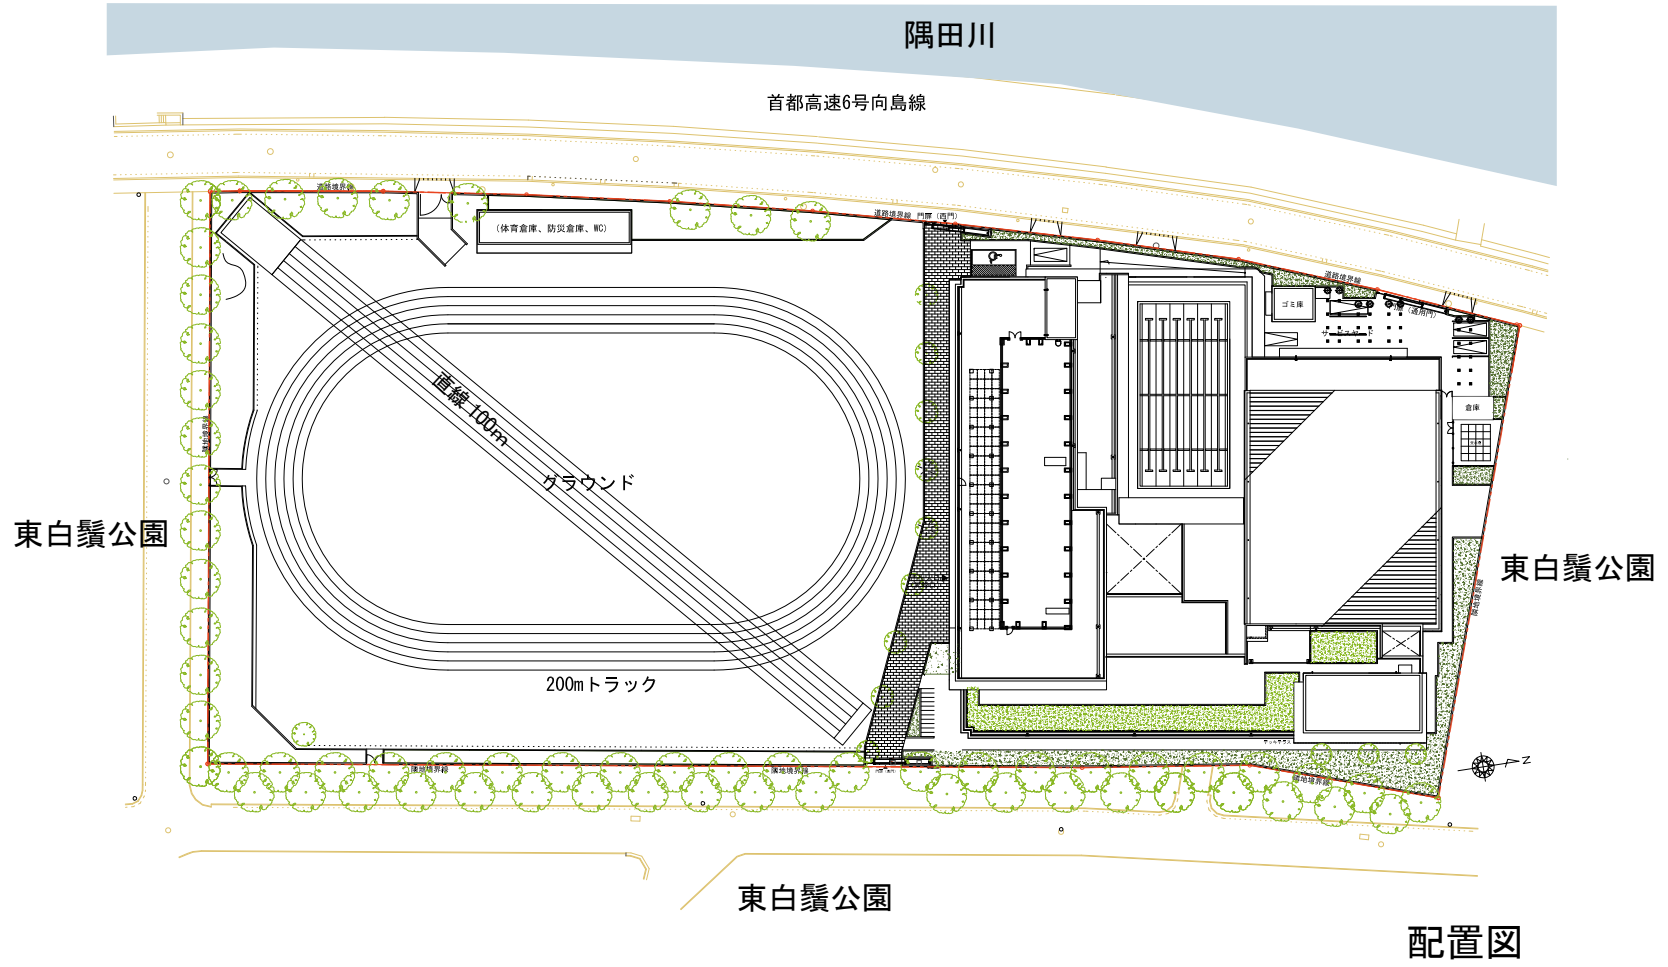

2階平面図

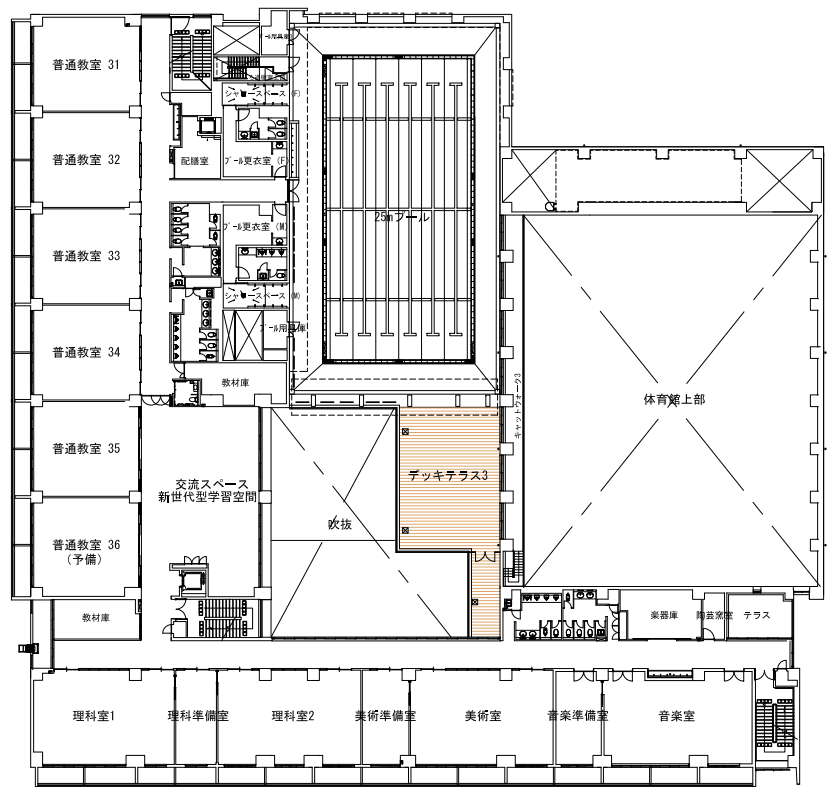

3階平面図

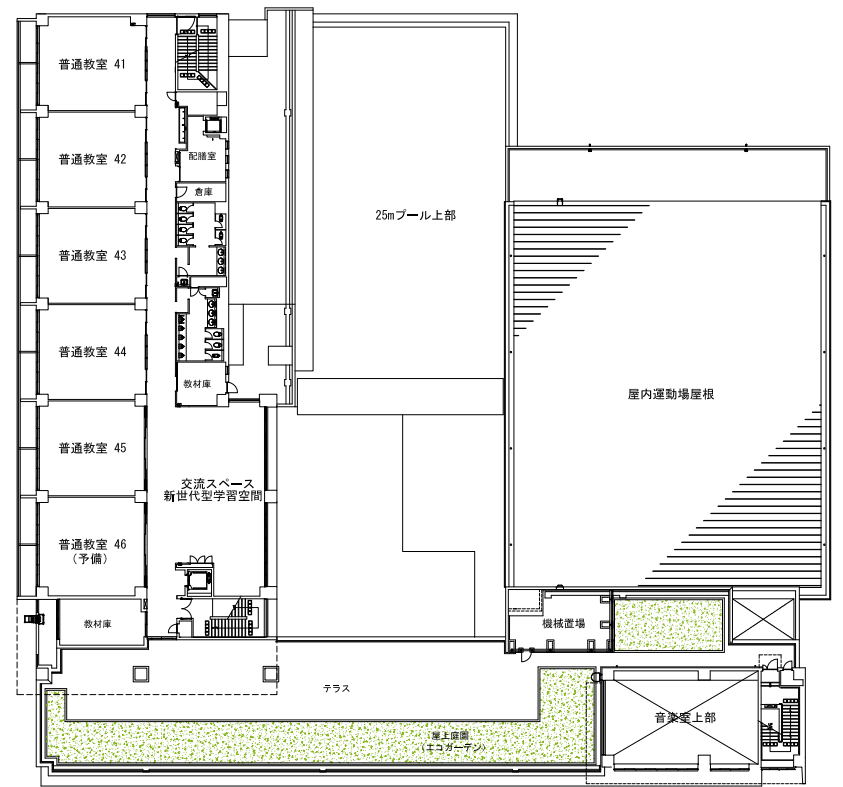

4階平面図

※平成 24 年 4 月現在の平面プラン
若干の変更が生じる場合があります。